



## II. IZMJENE I DOPUNE PROSTORNOG PLANA UREĐENJA OPĆINE VILJEVO

### 4.C. GRAĐEVINSKO PODRUČJE NASELJA CRET VILJEVSKI, IZDVOJENI DIO GRAĐEVINSKOG PODRUČJA NASELJA I IZDVOJENO GRAĐEVINSKO PODRUČJE GROBLJA

#### TUMAČ ZNAKOVA

##### GRANICE

GRANICA GRAĐEVINSKOG PODRUČJA NASELJA

##### PROSTORI ZA RAZVOJ I UREĐENJE GRAĐEVINSKO PODRUČJE NASELJA


GRAĐEVINSKO PODRUČJE NASELJA  
 GRAĐEVINSKO PODRUČJE NASELJA - NEIZGRAĐENI I UREĐENI DIO  
 IZDVOJENI DIO GRAĐEVINSKOG PODRUČJA NASELJA  
 GOSPODARSKA NAMJENA - PROIZVODNA - IZGRAĐENI DIO  
 I2 - PRETEŽITO ZANATSKA

##### IZDVOJENO GRAĐEVINSKO PODRUČJE IZVAN NASELJA

GROBLJE  
 SPORTSKO - REKREACIJSKA NAMJENA

##### ENERGETSKI SUSTAVI

ZAŠTITNI KORIDOR POSTOJEĆEG I PLANIRANOG PLINOVODA

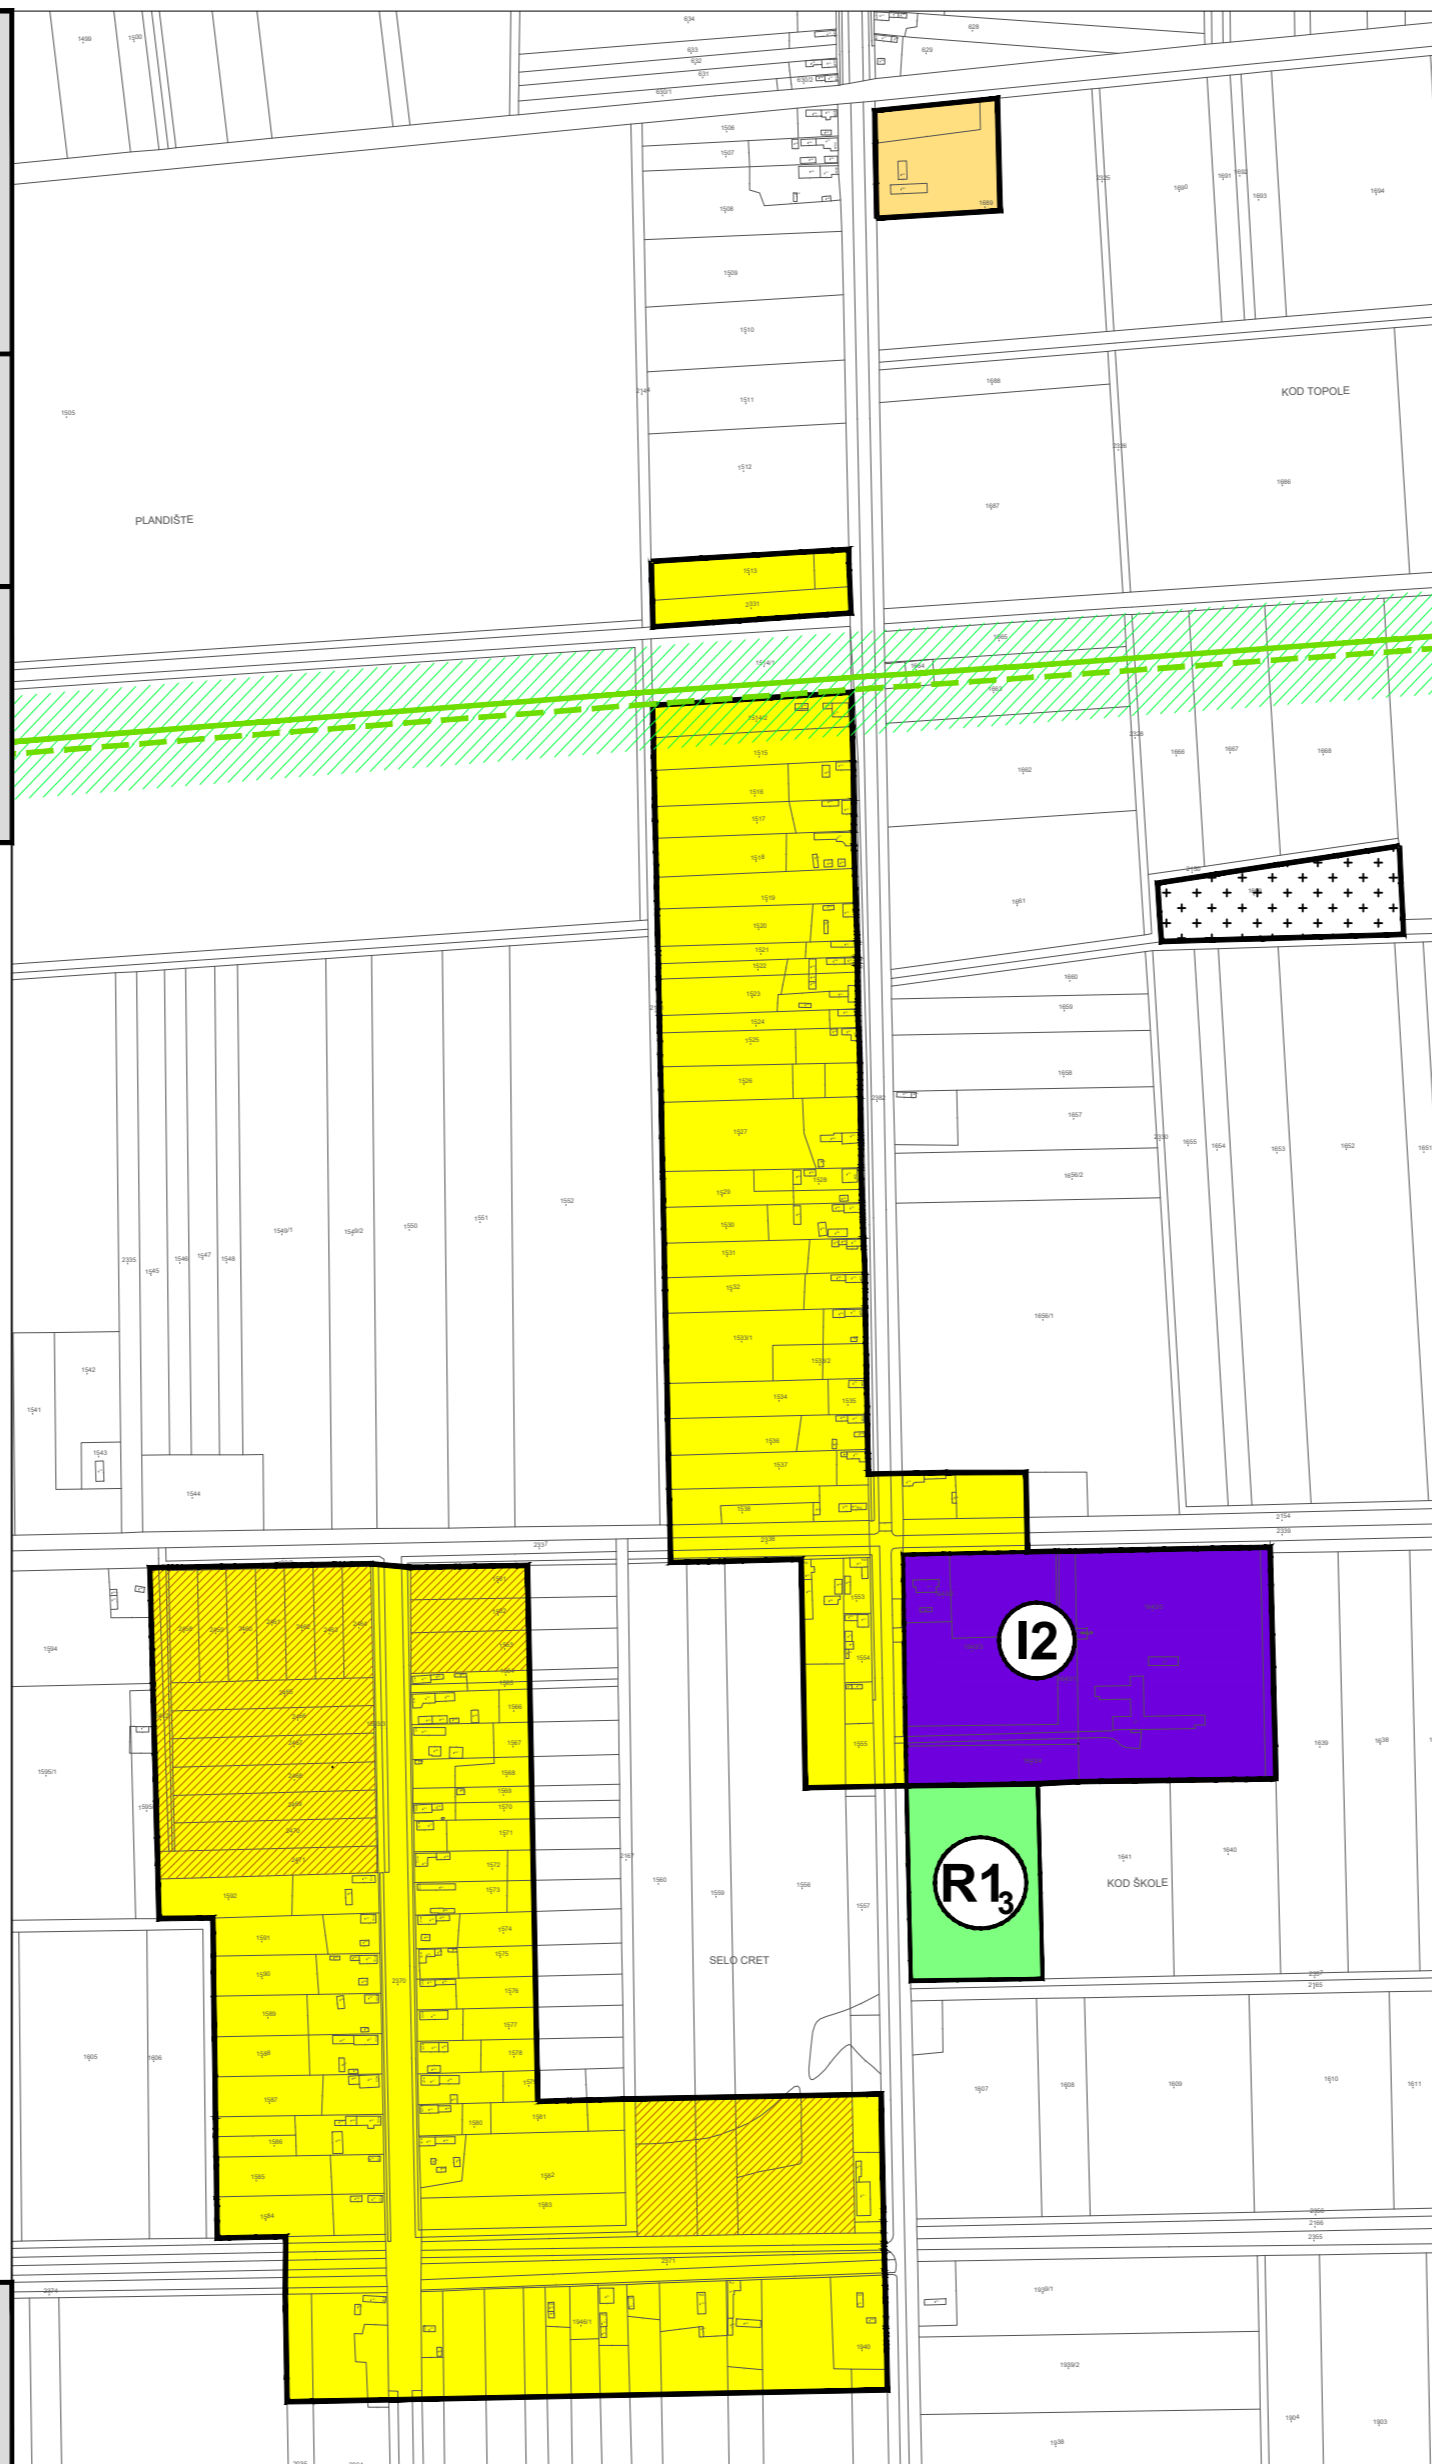

## OSJEČKO - BARANJSKA ŽUPANIJA OPĆINA VILJEVO

Naziv prostornog plana: **II. IZMJENE I DOPUNE  
PROSTORNOG PLANA UREĐENJA OPĆINE VILJEVO**  
- PRIJEDLOG PLANA -

Naziv kartografskog prikaza:  
**GRAĐEVINSKO PODRUČJE NASELJA CRET VILJEVSKI, IZDVOJENI DIO  
GRAĐEVINSKOG PODRUČJA NASELJA I IZDVOJENO GRAĐEVINSKO PODRUČJE GROBLJA**

Broj kartografskog prikaza: **4.C.** Mjerilo kartografskog prikaza: **1 : 5 000**

Odluka Općinskog vijeća Općine Viljevo  
o izradi II. izmjena i dopuna PPUO Viljevo:  
"Službeni glasnik" Općine Viljevo broj 1/17

Javna rasprava objavljena je:  
"Glas Slavonije" 2017. godine

Pečat tijela odgovornog za provođenje javne rasprave: **M.P.**

Javni uvid održan:  
od 05.07. do 14.07.2017. godine

Odgovorna osoba za provođenje javne rasprave:  
**Tihomir HAJDUKOVIĆ**

Suglasnosti na plan:

Pravna osoba koja je izradila plan:  
**CPA CENTAR ZA PROSTORNO UREĐENJE I ARHITEKTURU D.O.O.**

Pečat pravne osobe koja je izradila plan: **M.P.**

Odgovorna osoba:  
**Tomislav DOLEČKI, dipl.ing.arh.**

Pečat odgovornog voditelja izrade Nacrta prijedloga  
II. izmjena i dopuna PPUO Viljevo: **M.P.**

Odgovorni voditelj izrade Nacrta prijedloga plana  
II. izmjena i dopuna PPUO Viljevo:  
**Tomislav DOLEČKI, dipl.ing.arh.**  
ovlašteni arhitekt urbanist

Stručni tim u izradi plana:  
1. Tomislav DOLEČKI, dipl.ing.arh.  
2. Neda KAMINSKI - KIRŠ, dipl.ing.arh.  
3. mr.sc. Zrinka TADIĆ, dipl.ing.arh.  
4. Dora DOLEČKI GLASINOVIĆ, dipl.ing.arh.

Suradnja u izradi plana:  
1. Igor GRUBIŠIĆ, dipl.ing.grad.  
2. Barbara VAJDIĆ, dipl.oecc.  
3. Josip ŠTEFIČIĆ, dipl.iur.

Pečat Općinskog vijeća Općine Viljevo : **M.P.**

Predsjednica Općinskog vijeća Općine Viljevo :  
**Monika FEKETE**

Istovjetnost prostornog plana s izvornikom ovjerava:  
**M.P.**

Pečat nadležnog tijela:  
**M.P.**

